


Anlage 3;
Grundriss

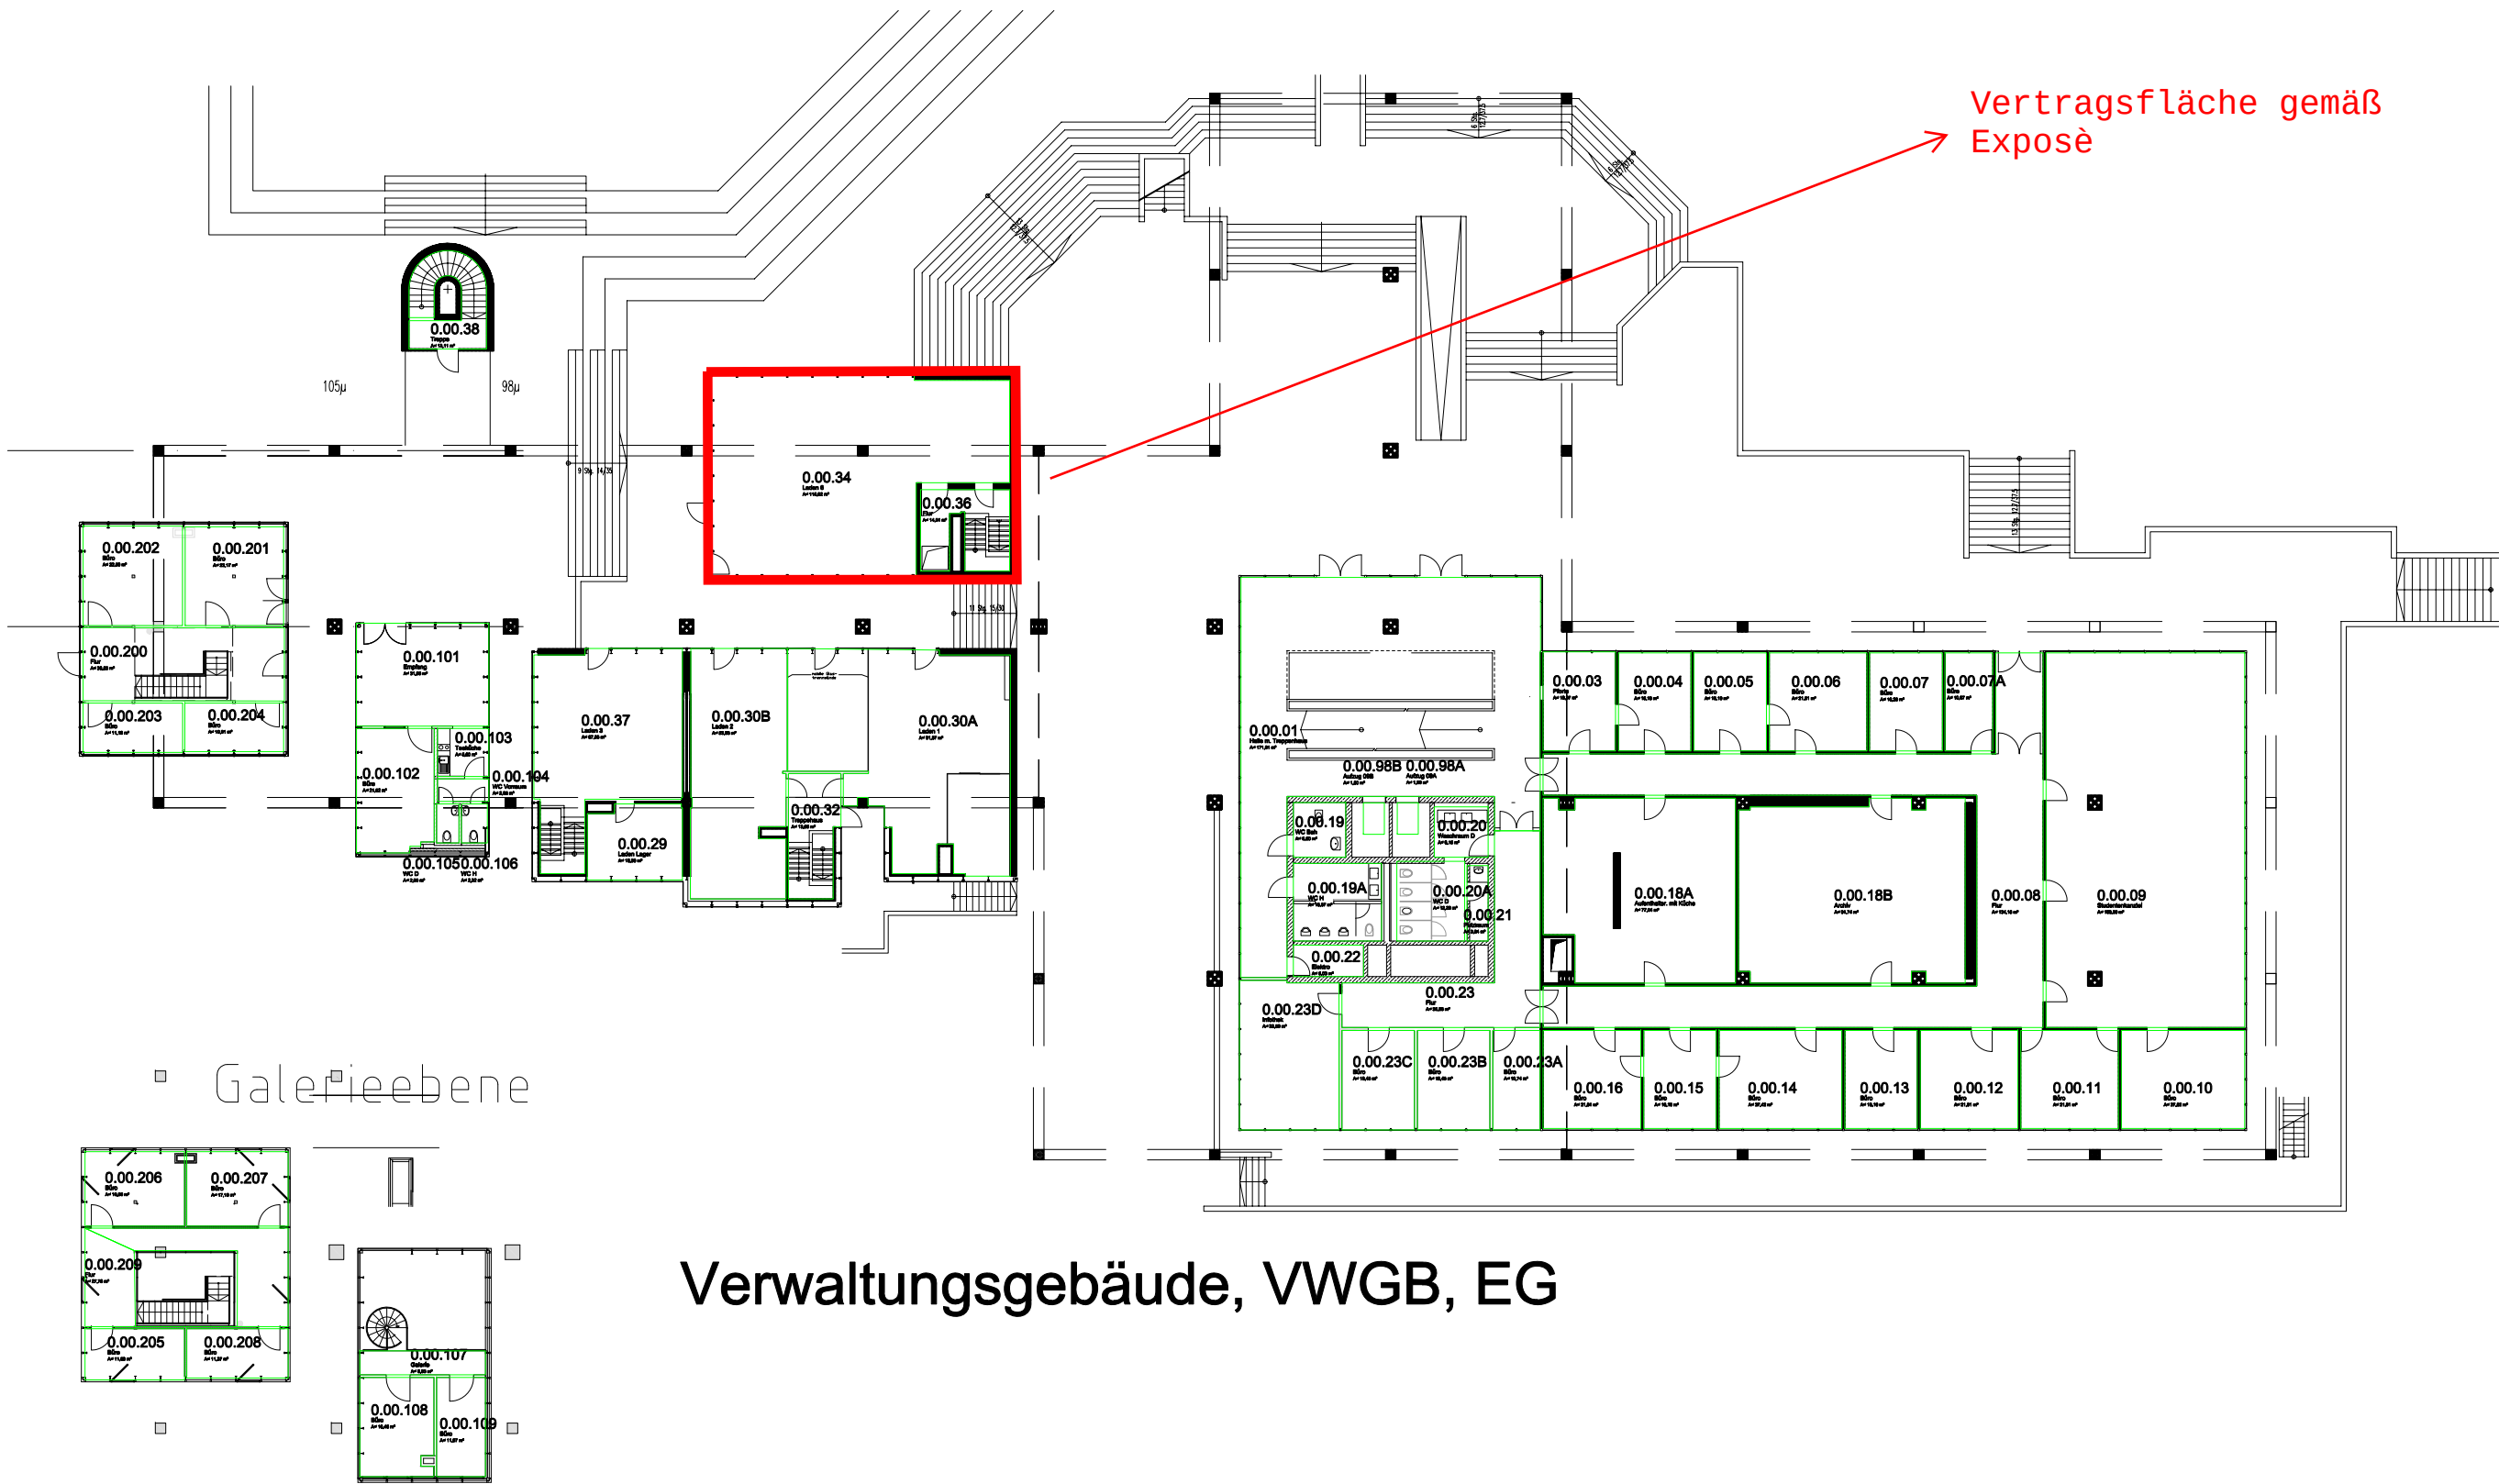

Ohne Maßstab
Bestandsplan
Stand: 25.03.20

Universität Regensburg
Verwaltung
Erdgeschoss

Technische Zentrale Referat V/4
Universitätsstraße 31, 93053 Regensburg
Tel. 0941/943 - 2501 Fax. 0941/943 - 2178
E-Mail: constantin.heim@ur.de

